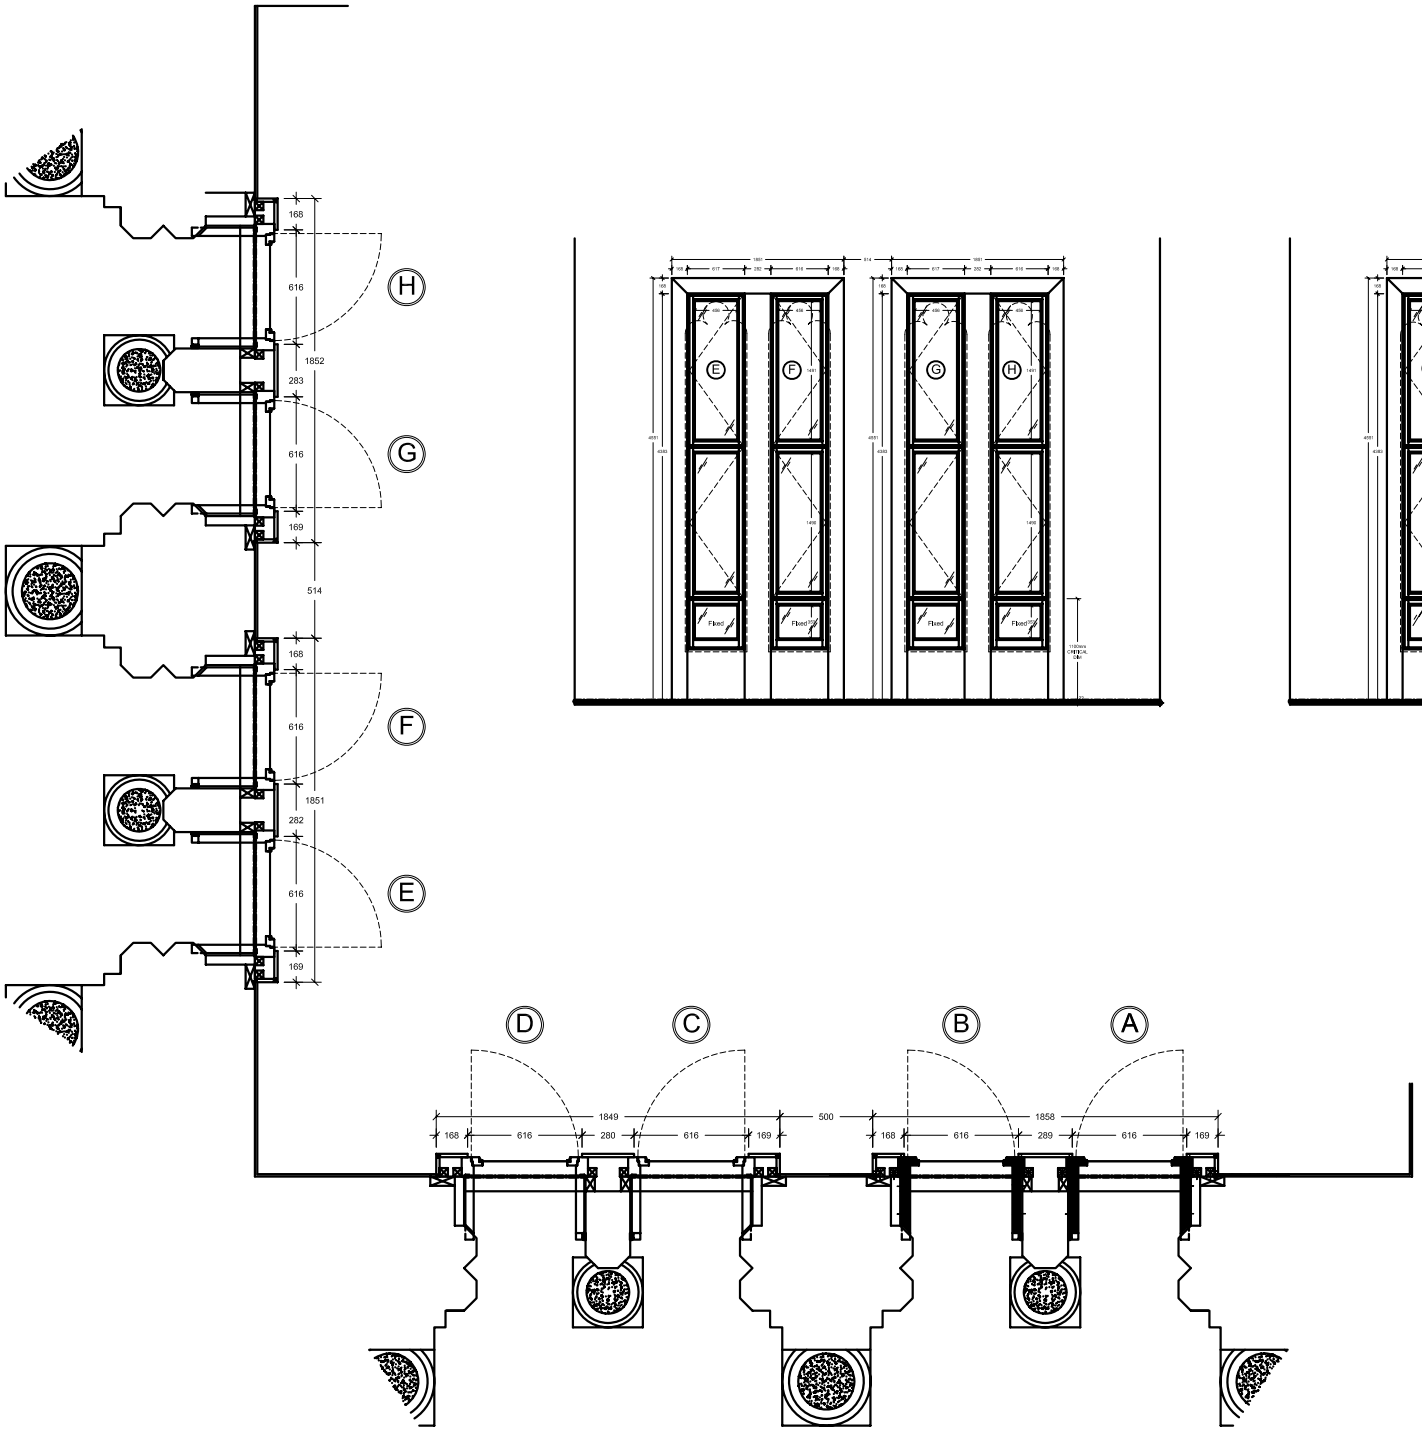
H
G
F
E
168
616
1852
283
616
169
514
168
616
1851
282
616
169
D
C
B
A
1849
500
1858
168
616
280
616
169
168
616
289
616
169

E
F
G
H
Fixed
Fixed
Fixed
Fixed

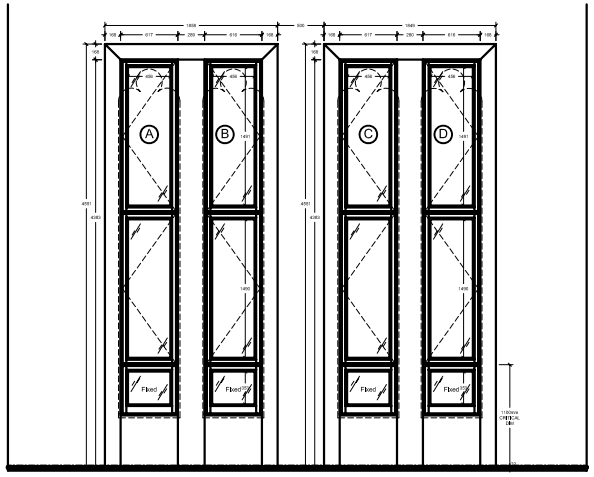
A
B
C
D
Fixed
Fixed
Fixed
Fixed